


< 第1・第2会議室 (2階) >

7.6 m

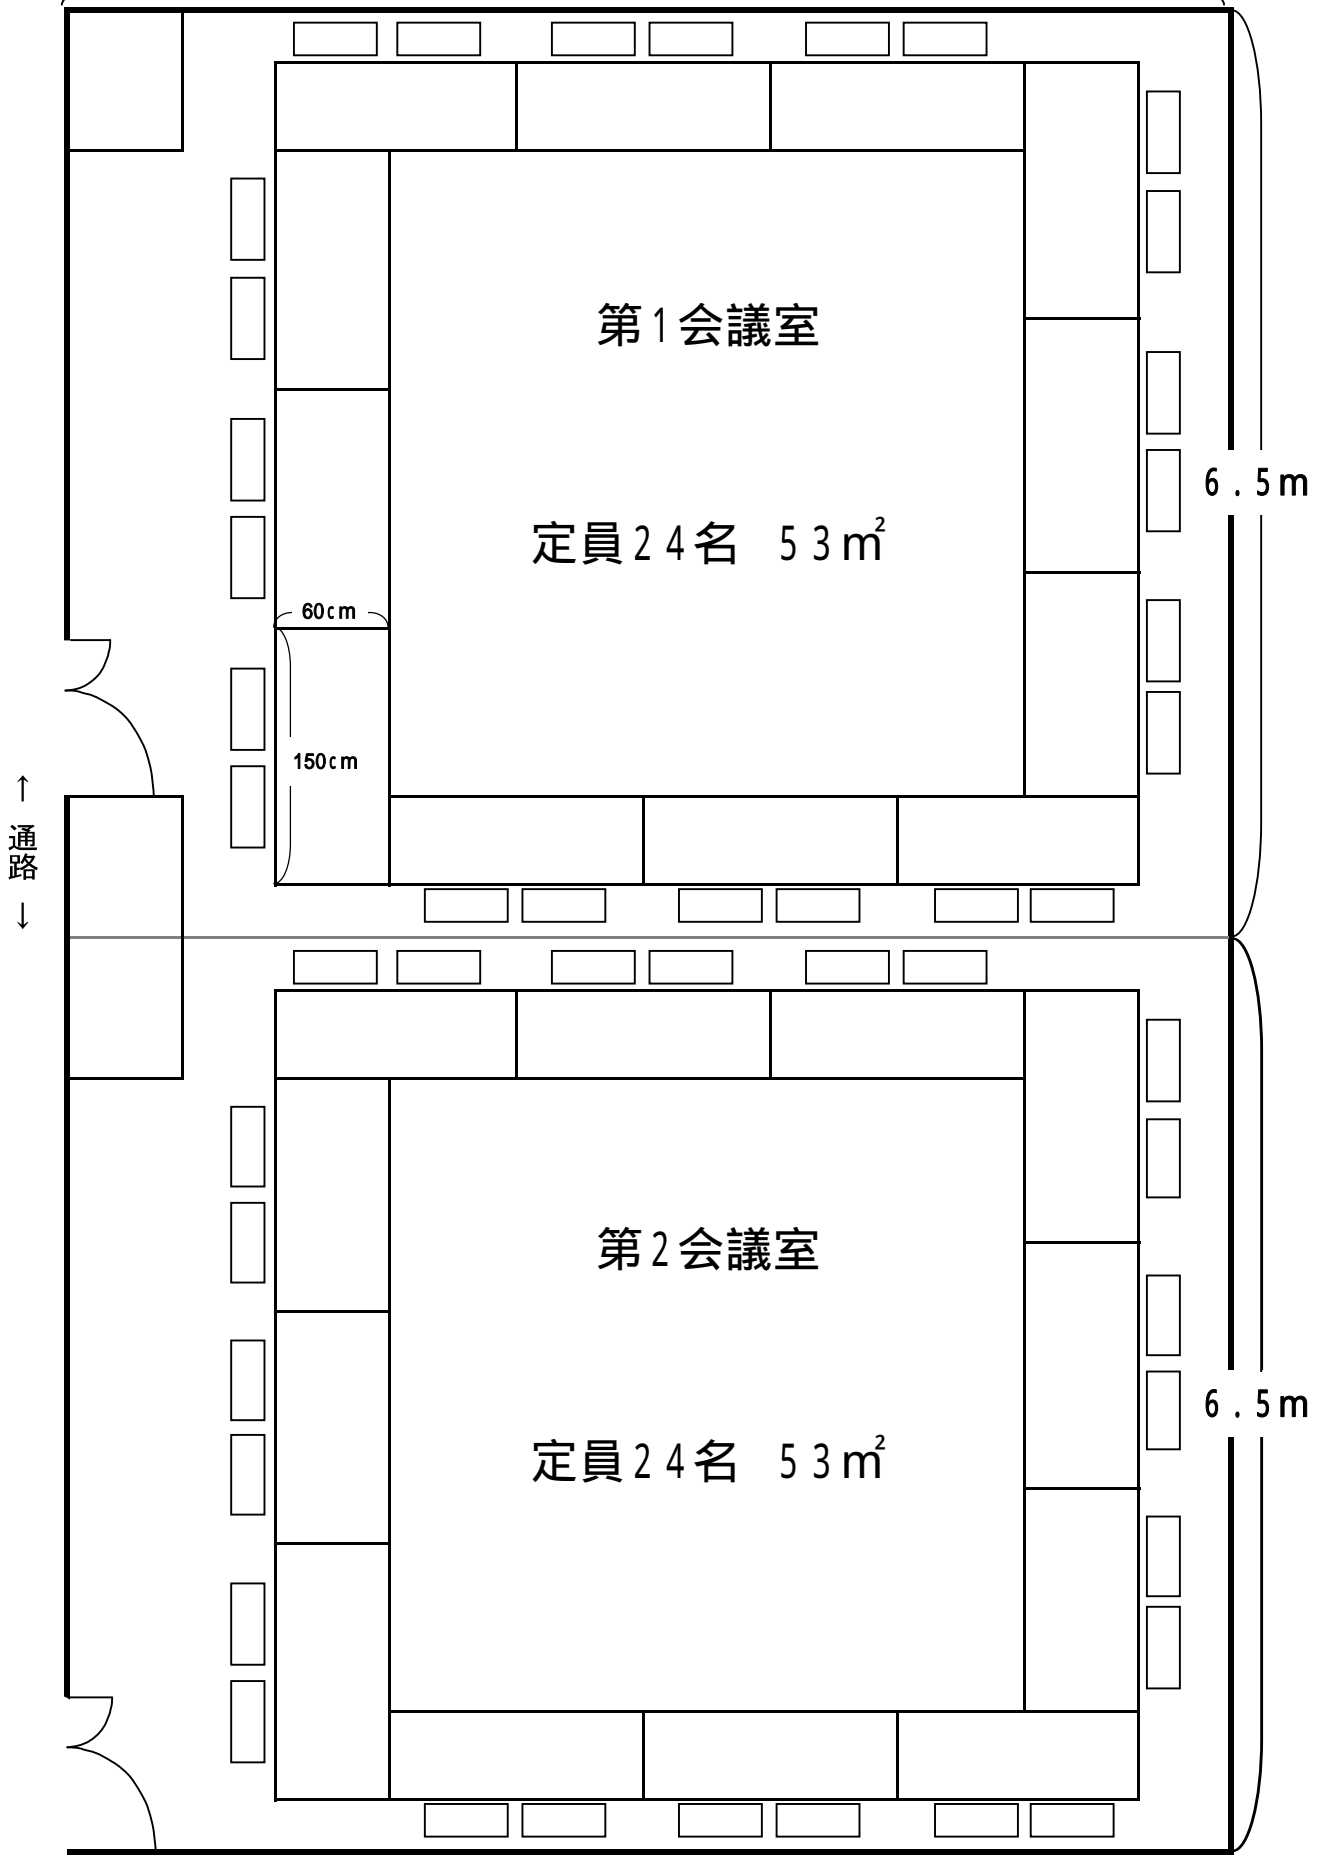

6.5 m

6.5 m

↑ 通路 ↓

第1会議室

定員24名 53m²

60cm

150cm

第2会議室

定員24名 53m²